85673
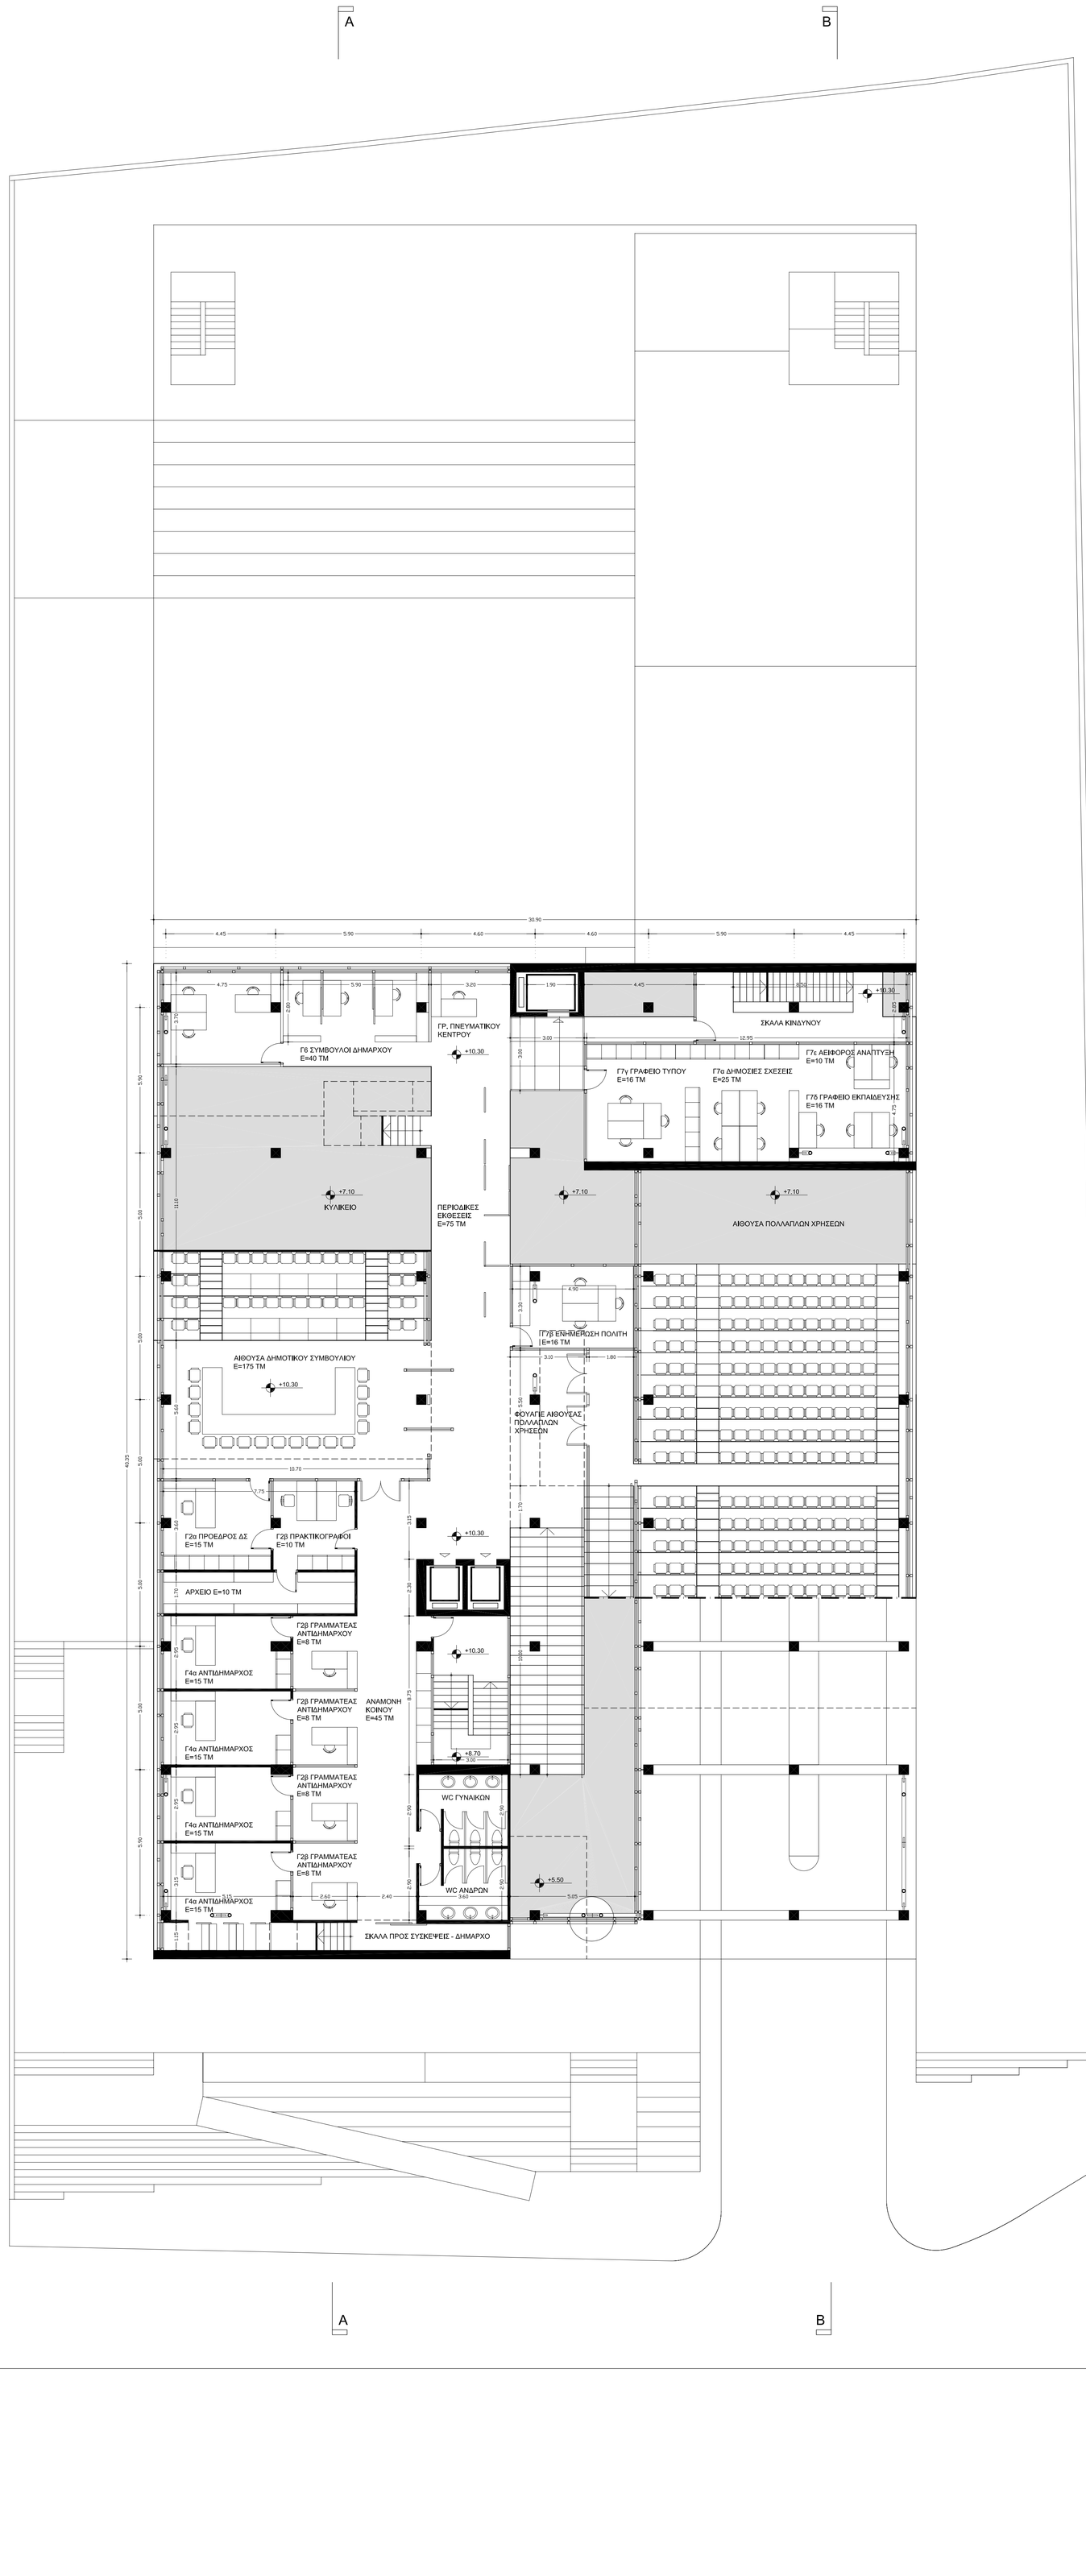
ΚΑΤΟΨΗ ΣΤΑΘΜΗΣ +10.30